


Liste des réserves établies le 17/01/2015, lors de la réception des travaux du bâtiment A


Points restants à traiter au 21/02/2015

- Réserve tous niveaux:
 - Nettoyage des seuils de portes d'ascenseurs
 - ~~- Traces de colle au plafond~~
 - Peinture de certaines tranches de dessus de portes
 - ~~- Stylobate gris à réaliser sur les embrasures de portes ascenseurs au 1er et 2ème sous sol~~
 - Marquage des portes

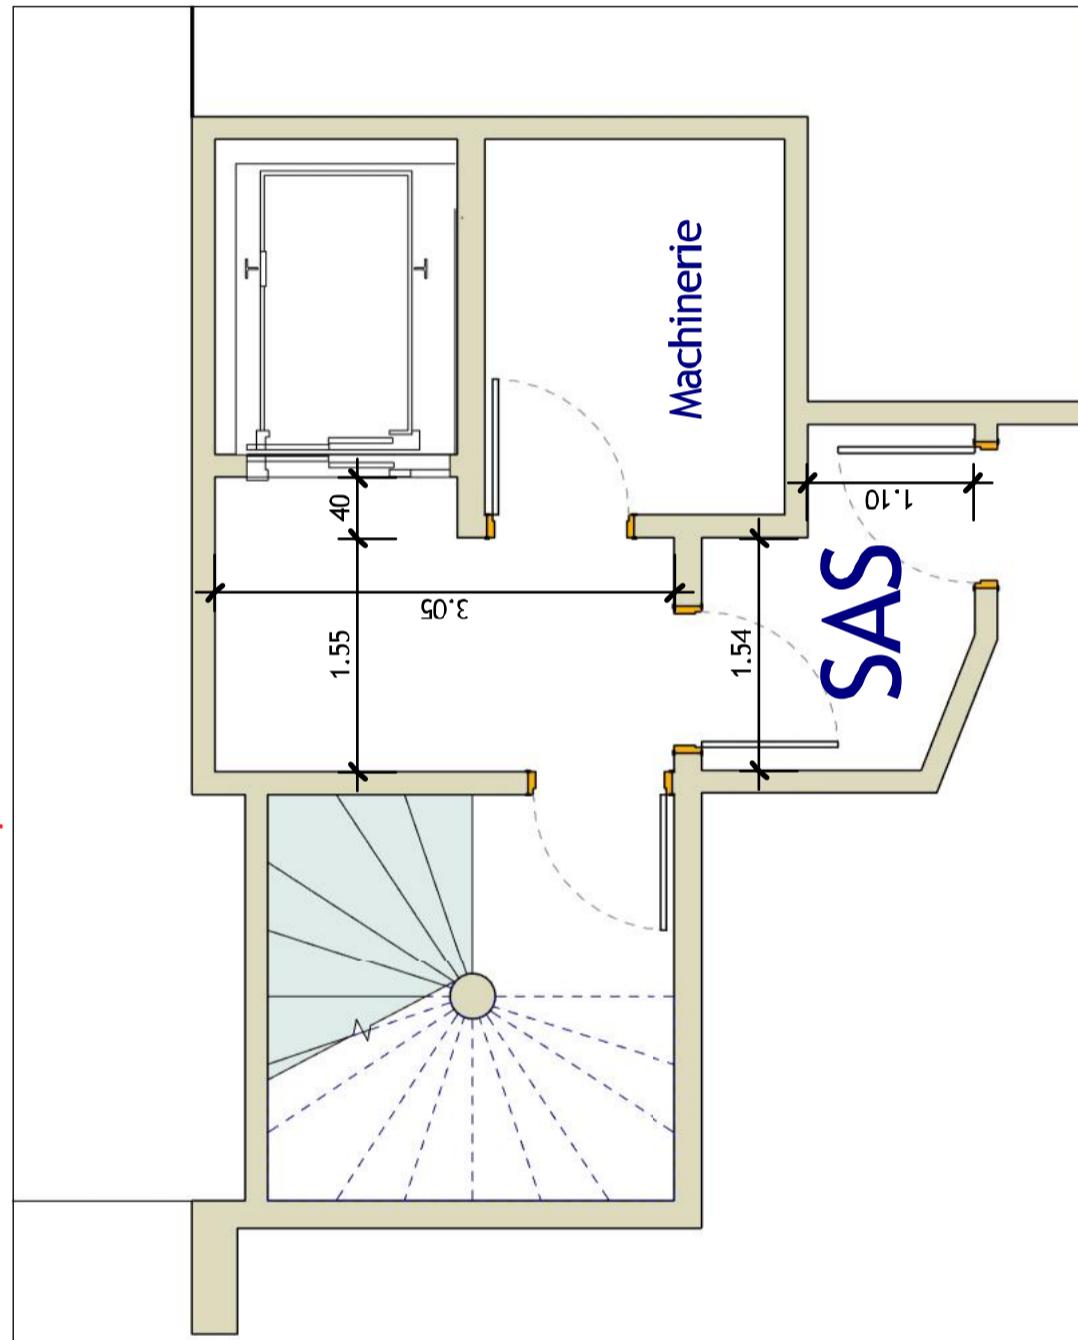

Résidence Augusta - ANTONY

Bâtiment B - 2ème Sous sol B -2-A3 Echelle 1 : 50

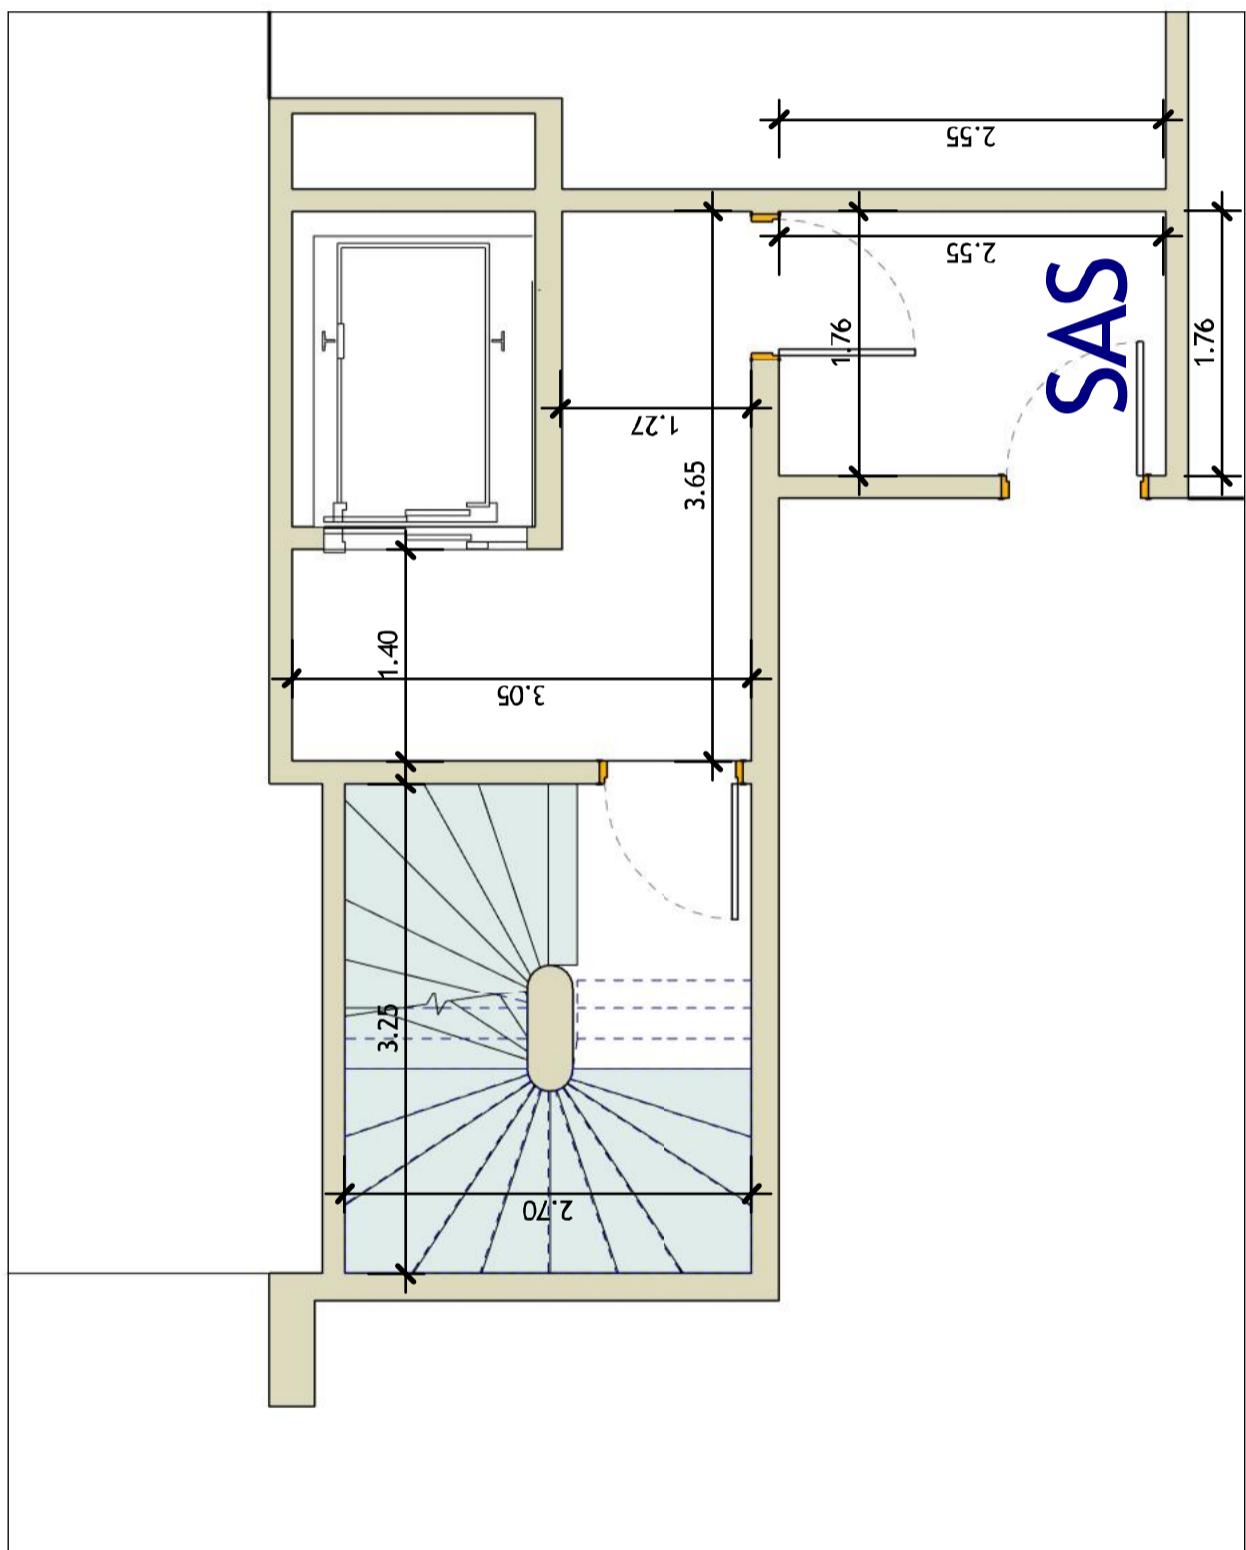


Résidence Augusta - ANTONY

Bâtiment B - 1er Sous sol

B-1-A3

Echelle 1 : 50



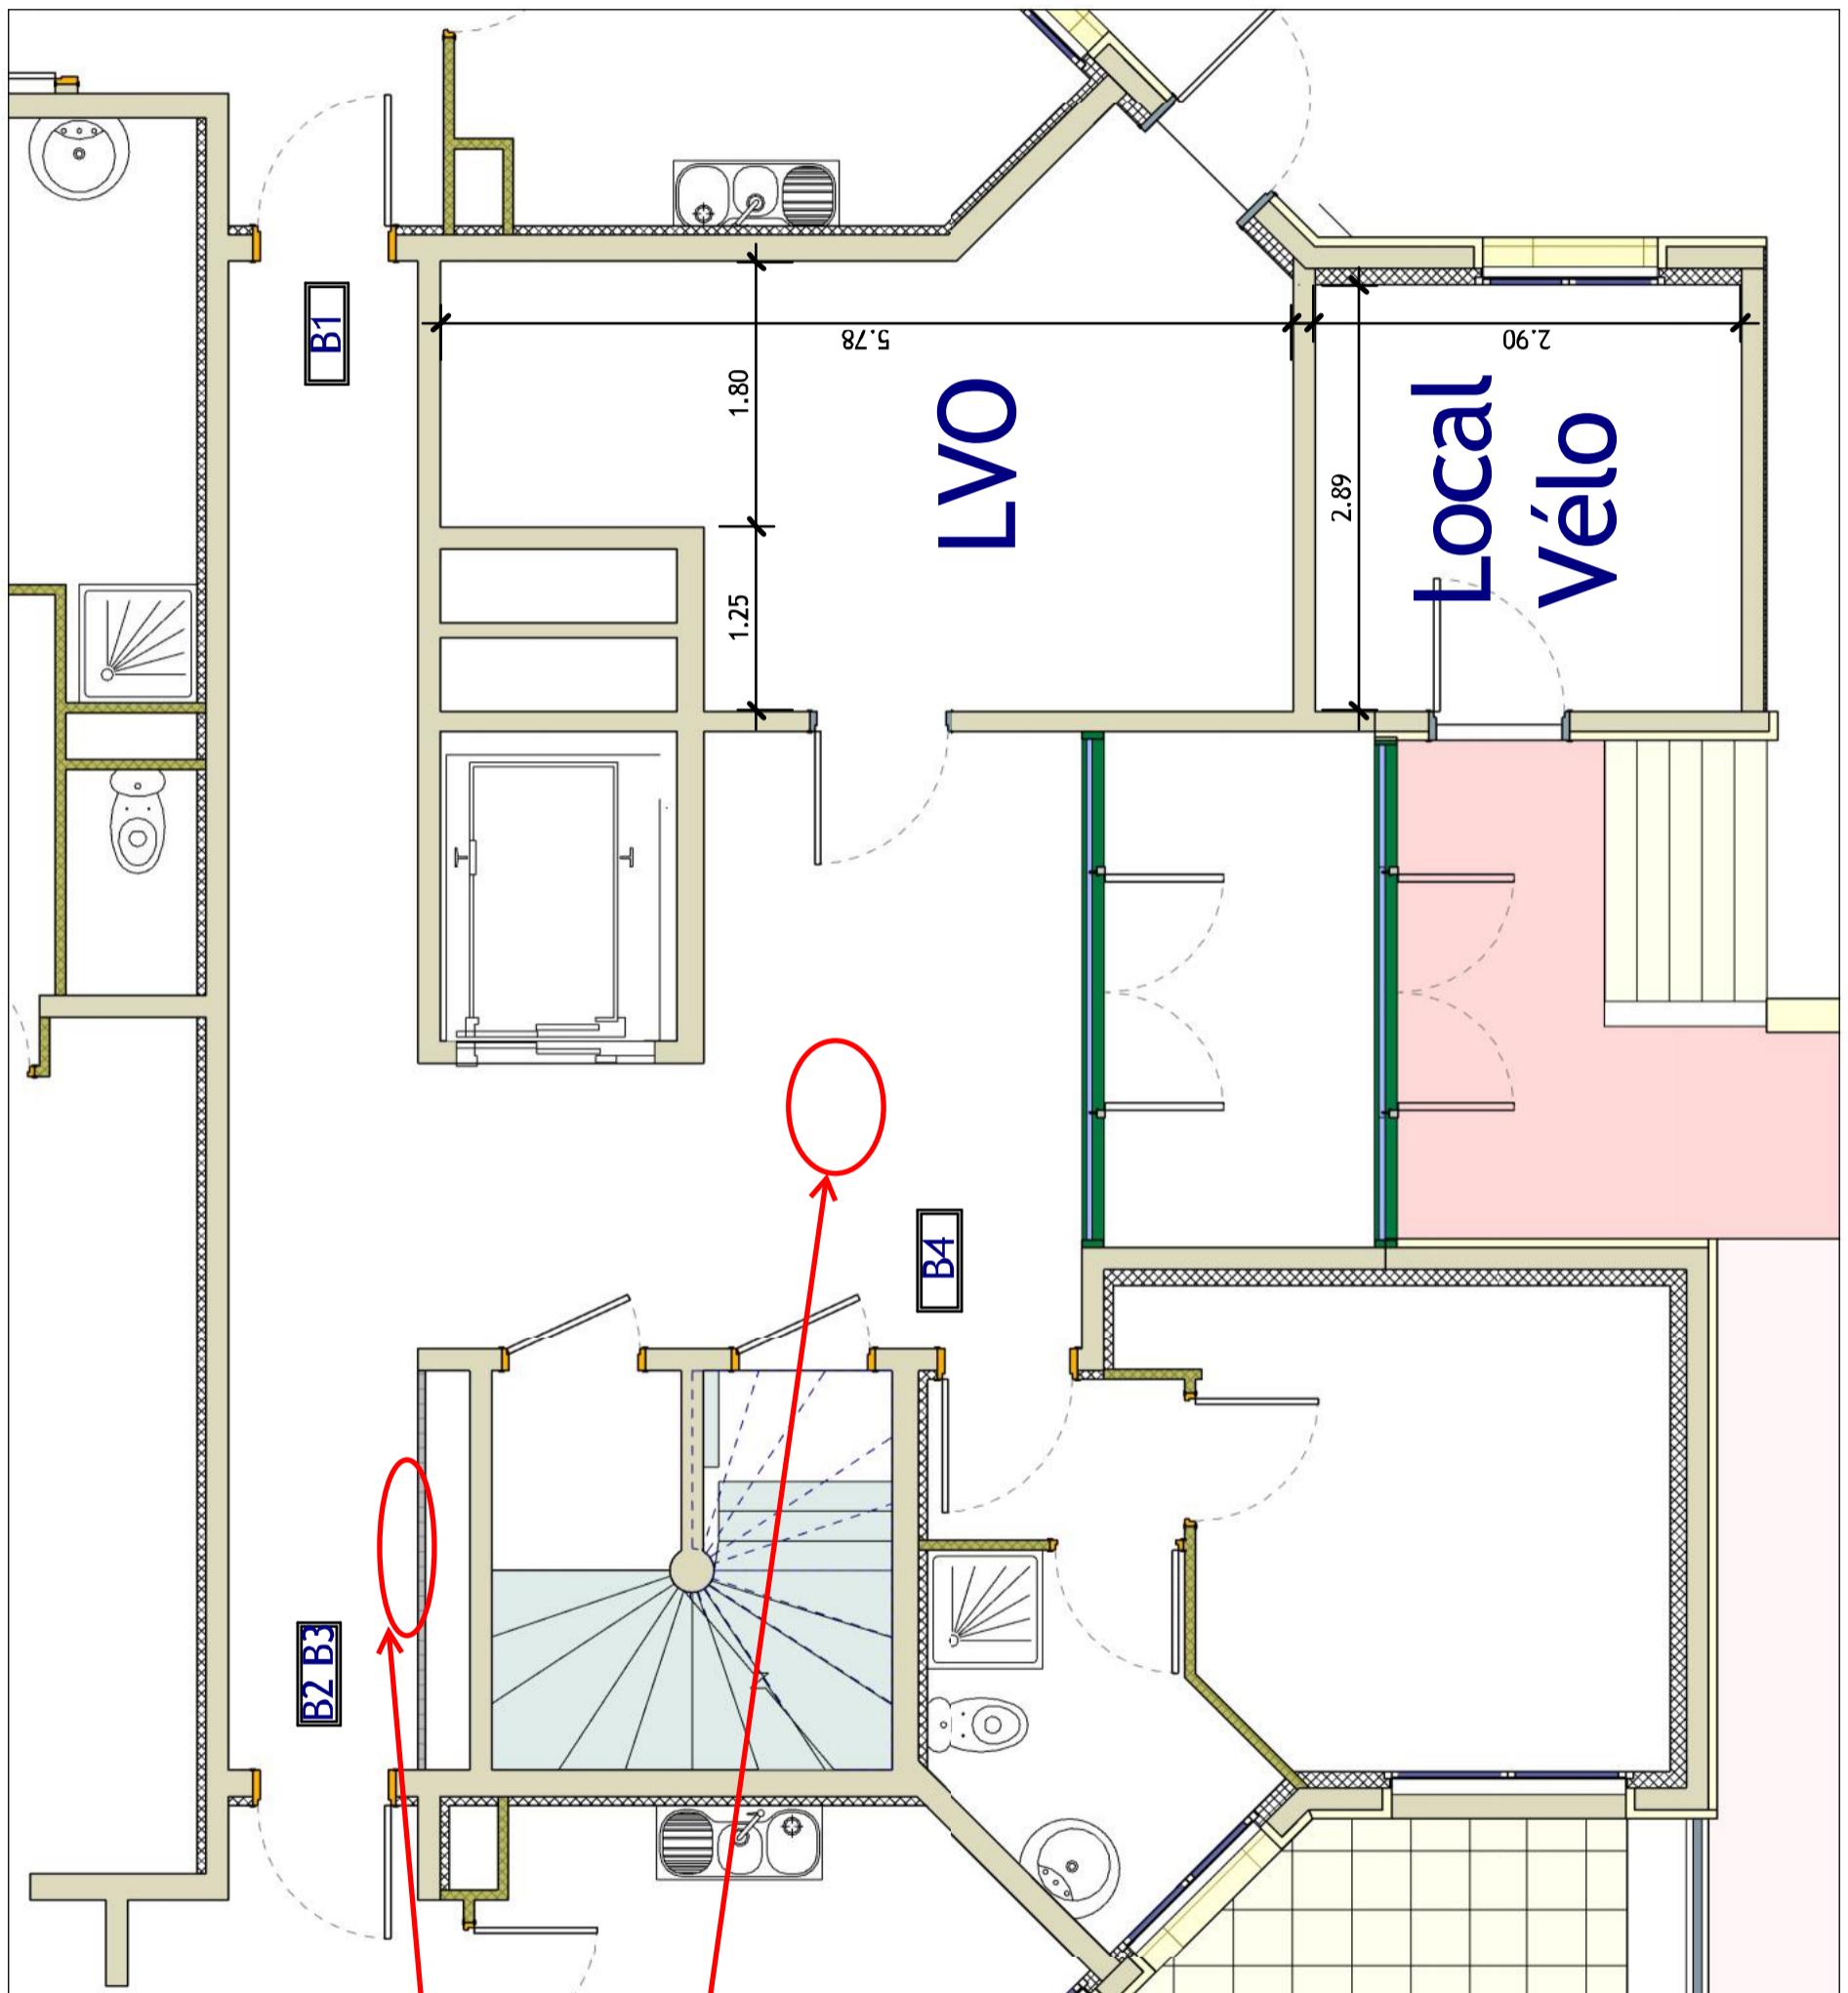


Résidence Augusta - ANTONY

Bâtiment B - Rez de Chaussée

Br0-A3

Echelle 1 : 50



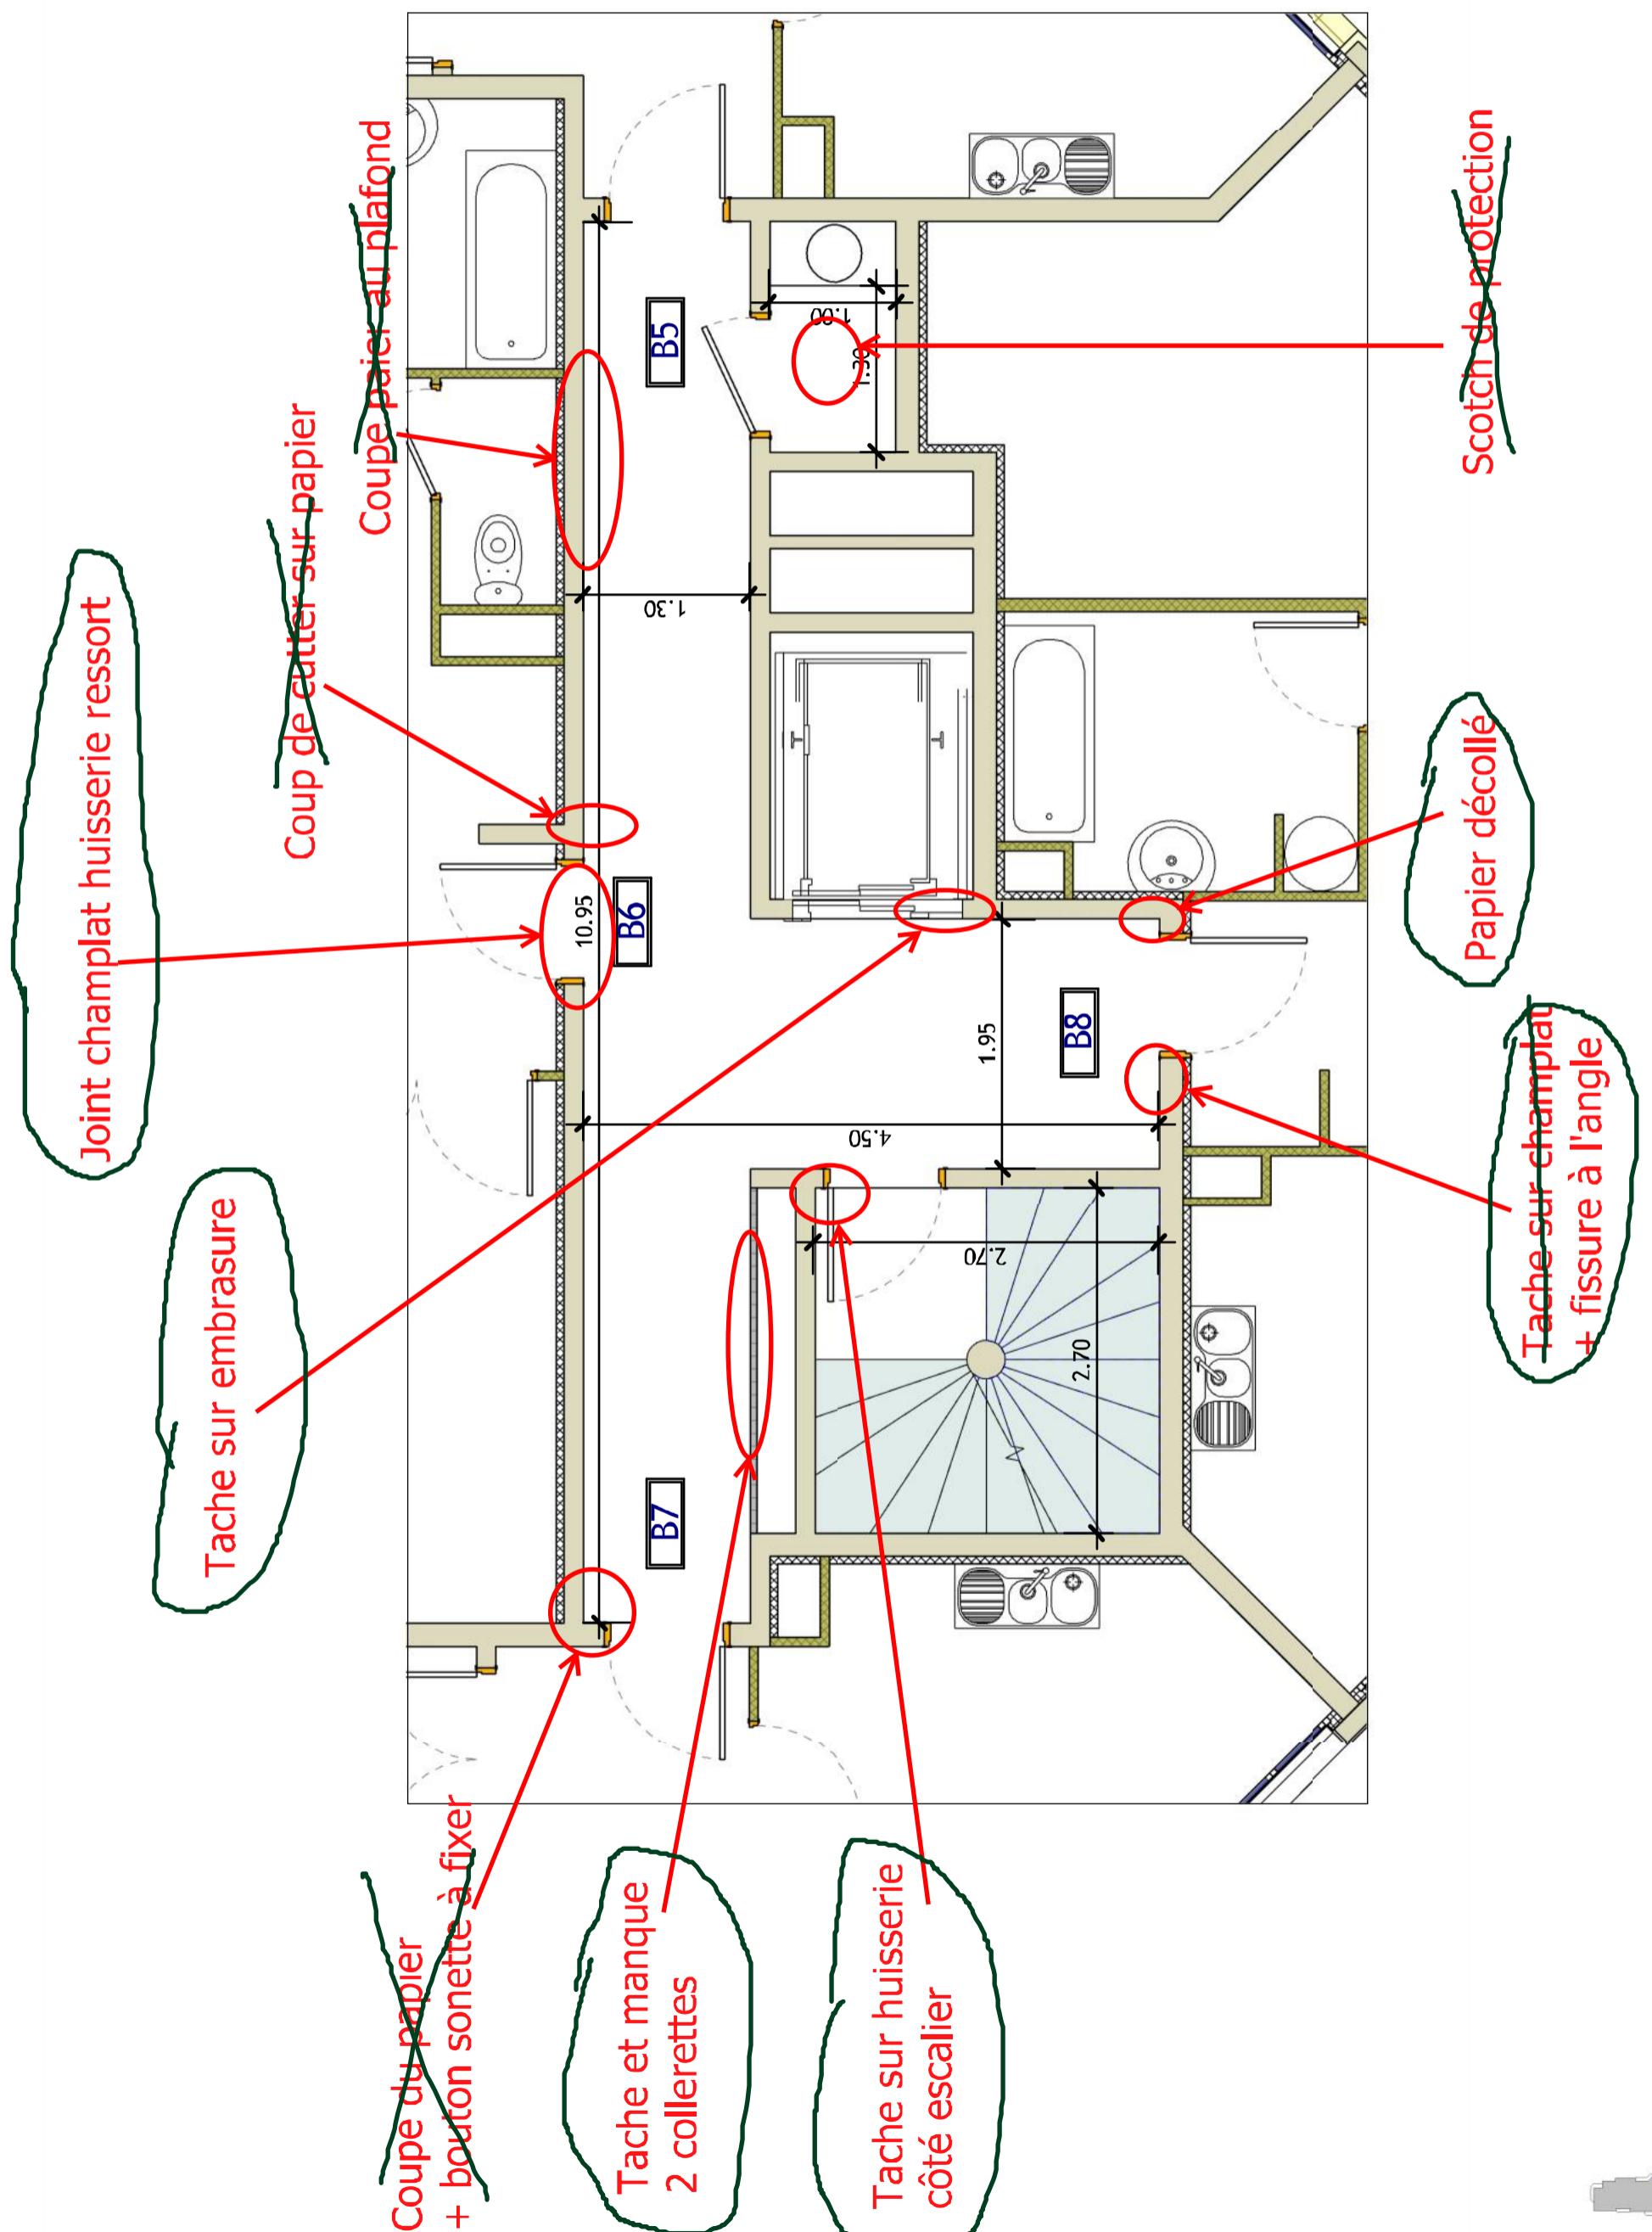


Résidence Augusta - ANTONY


Bâtiment B - 1er étage

Br1-A3

Echelle 1 : 50



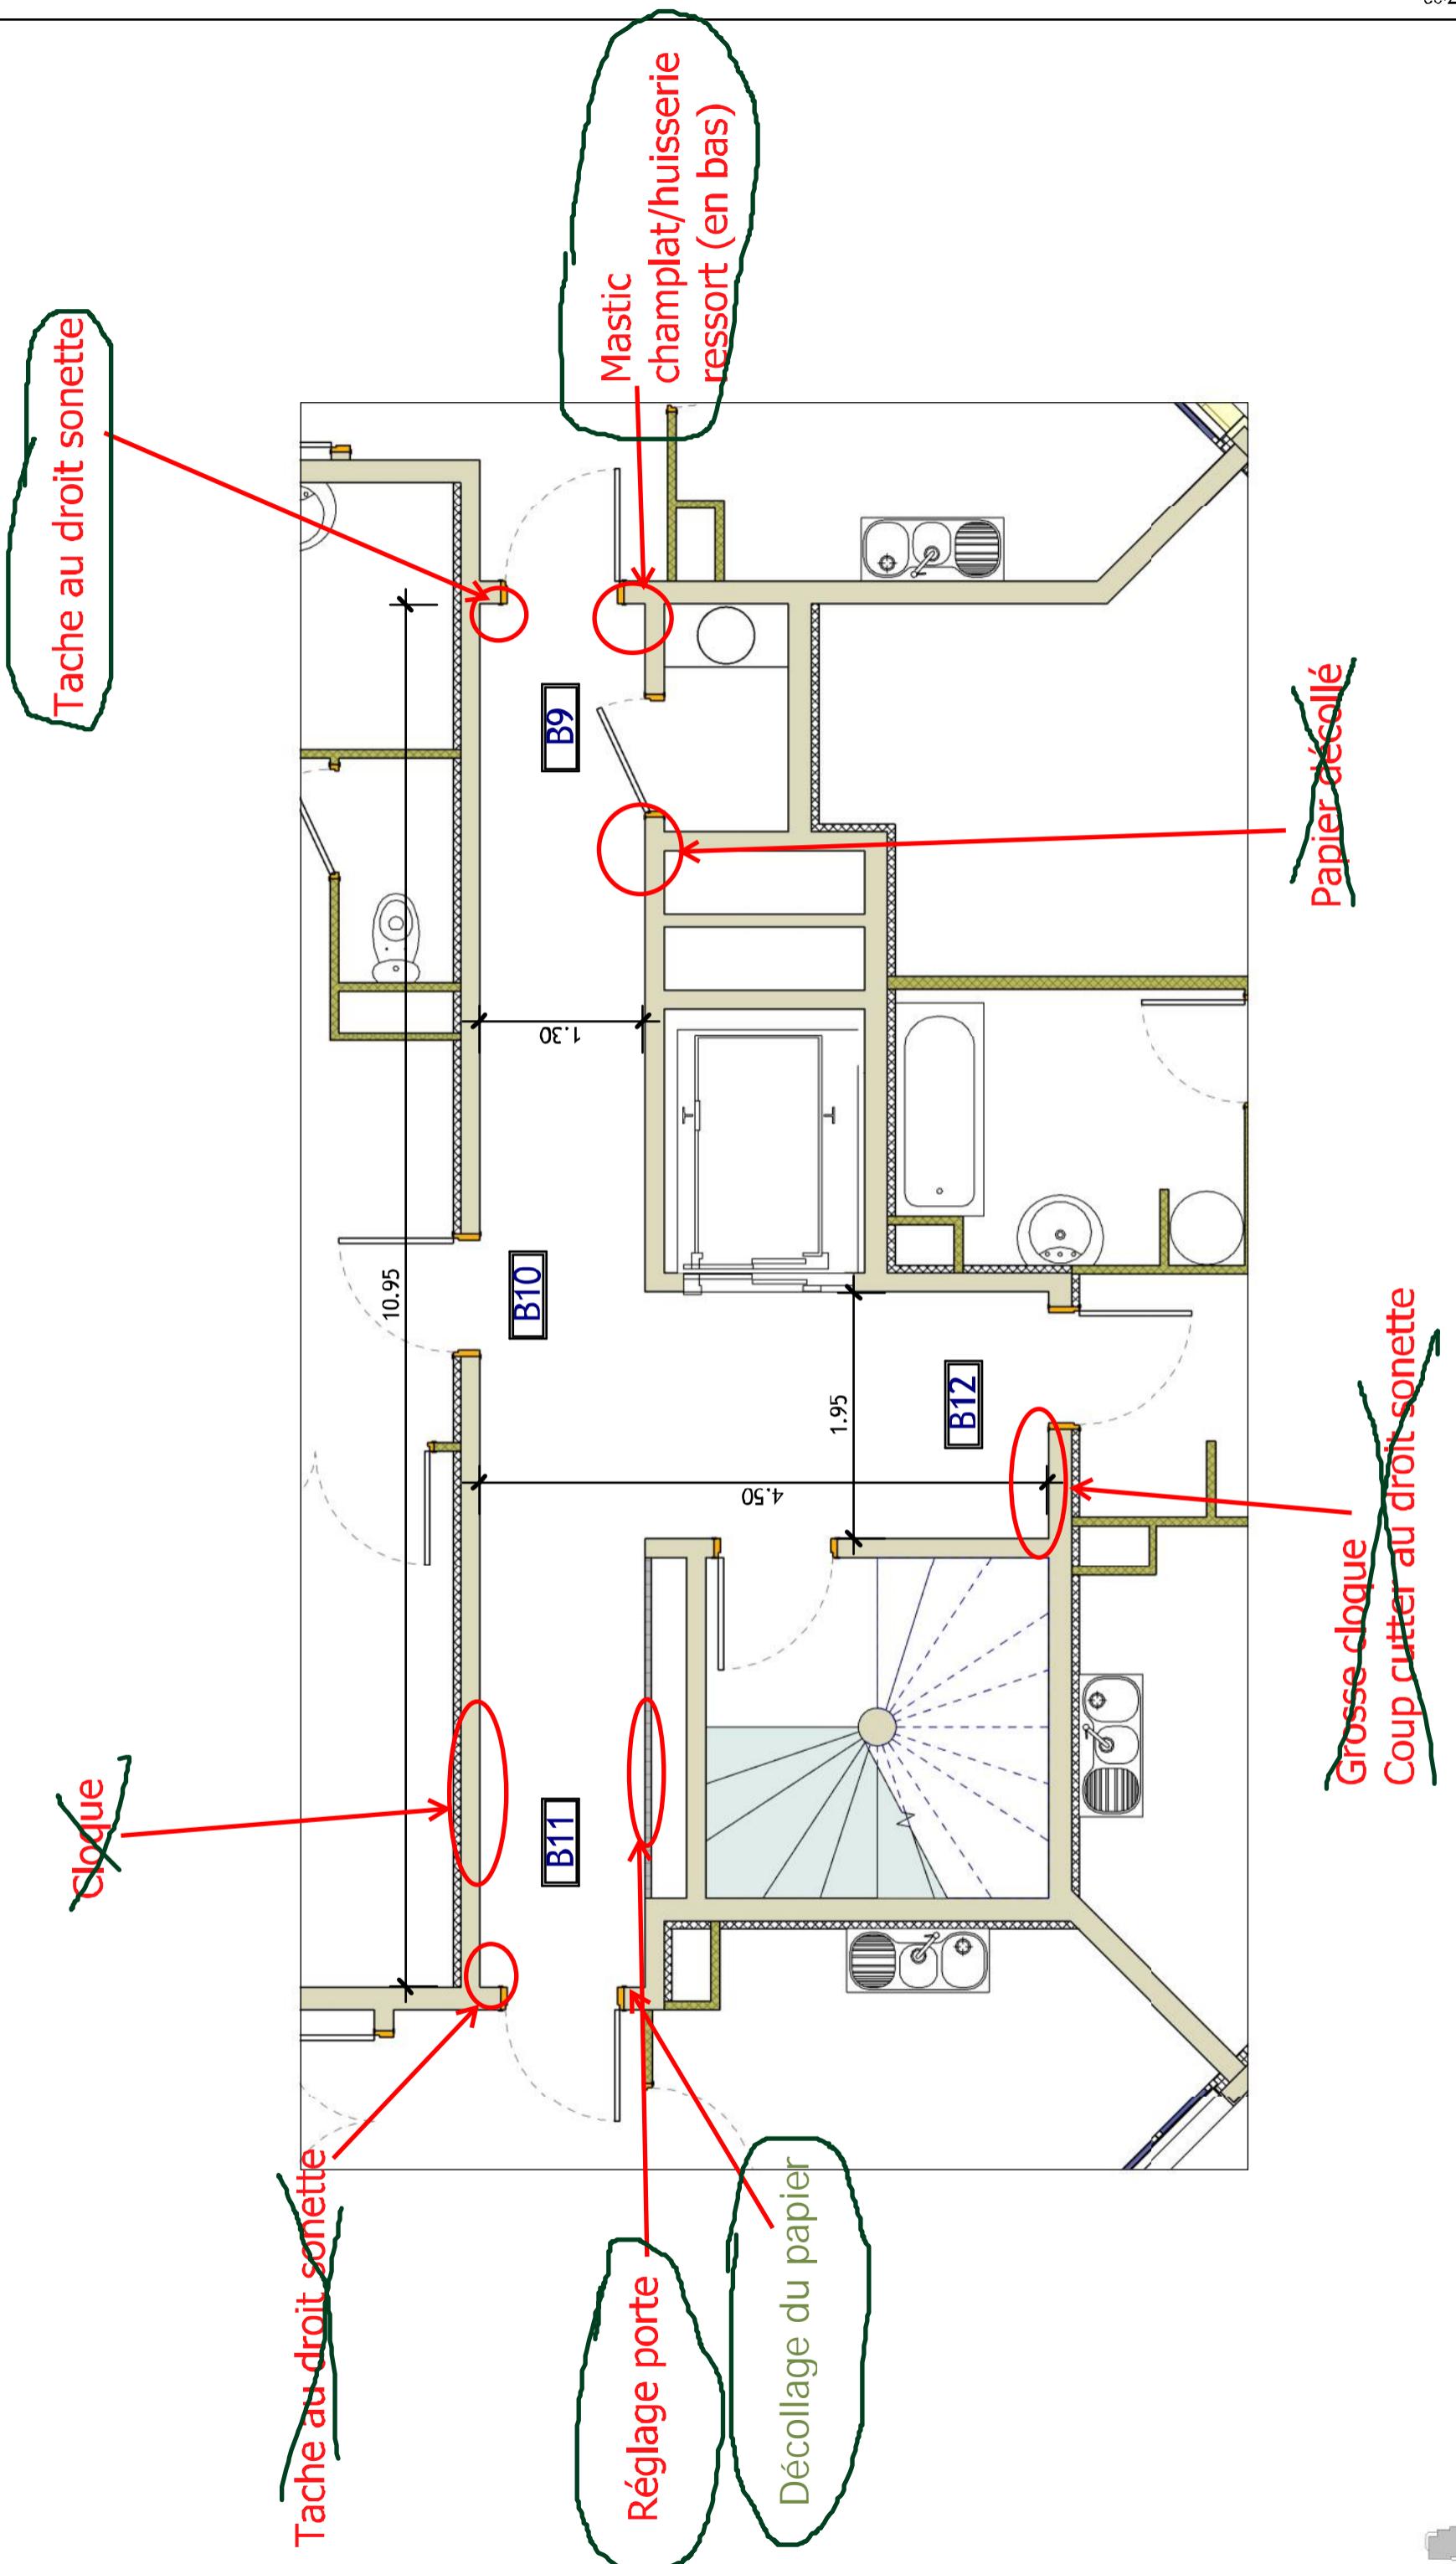

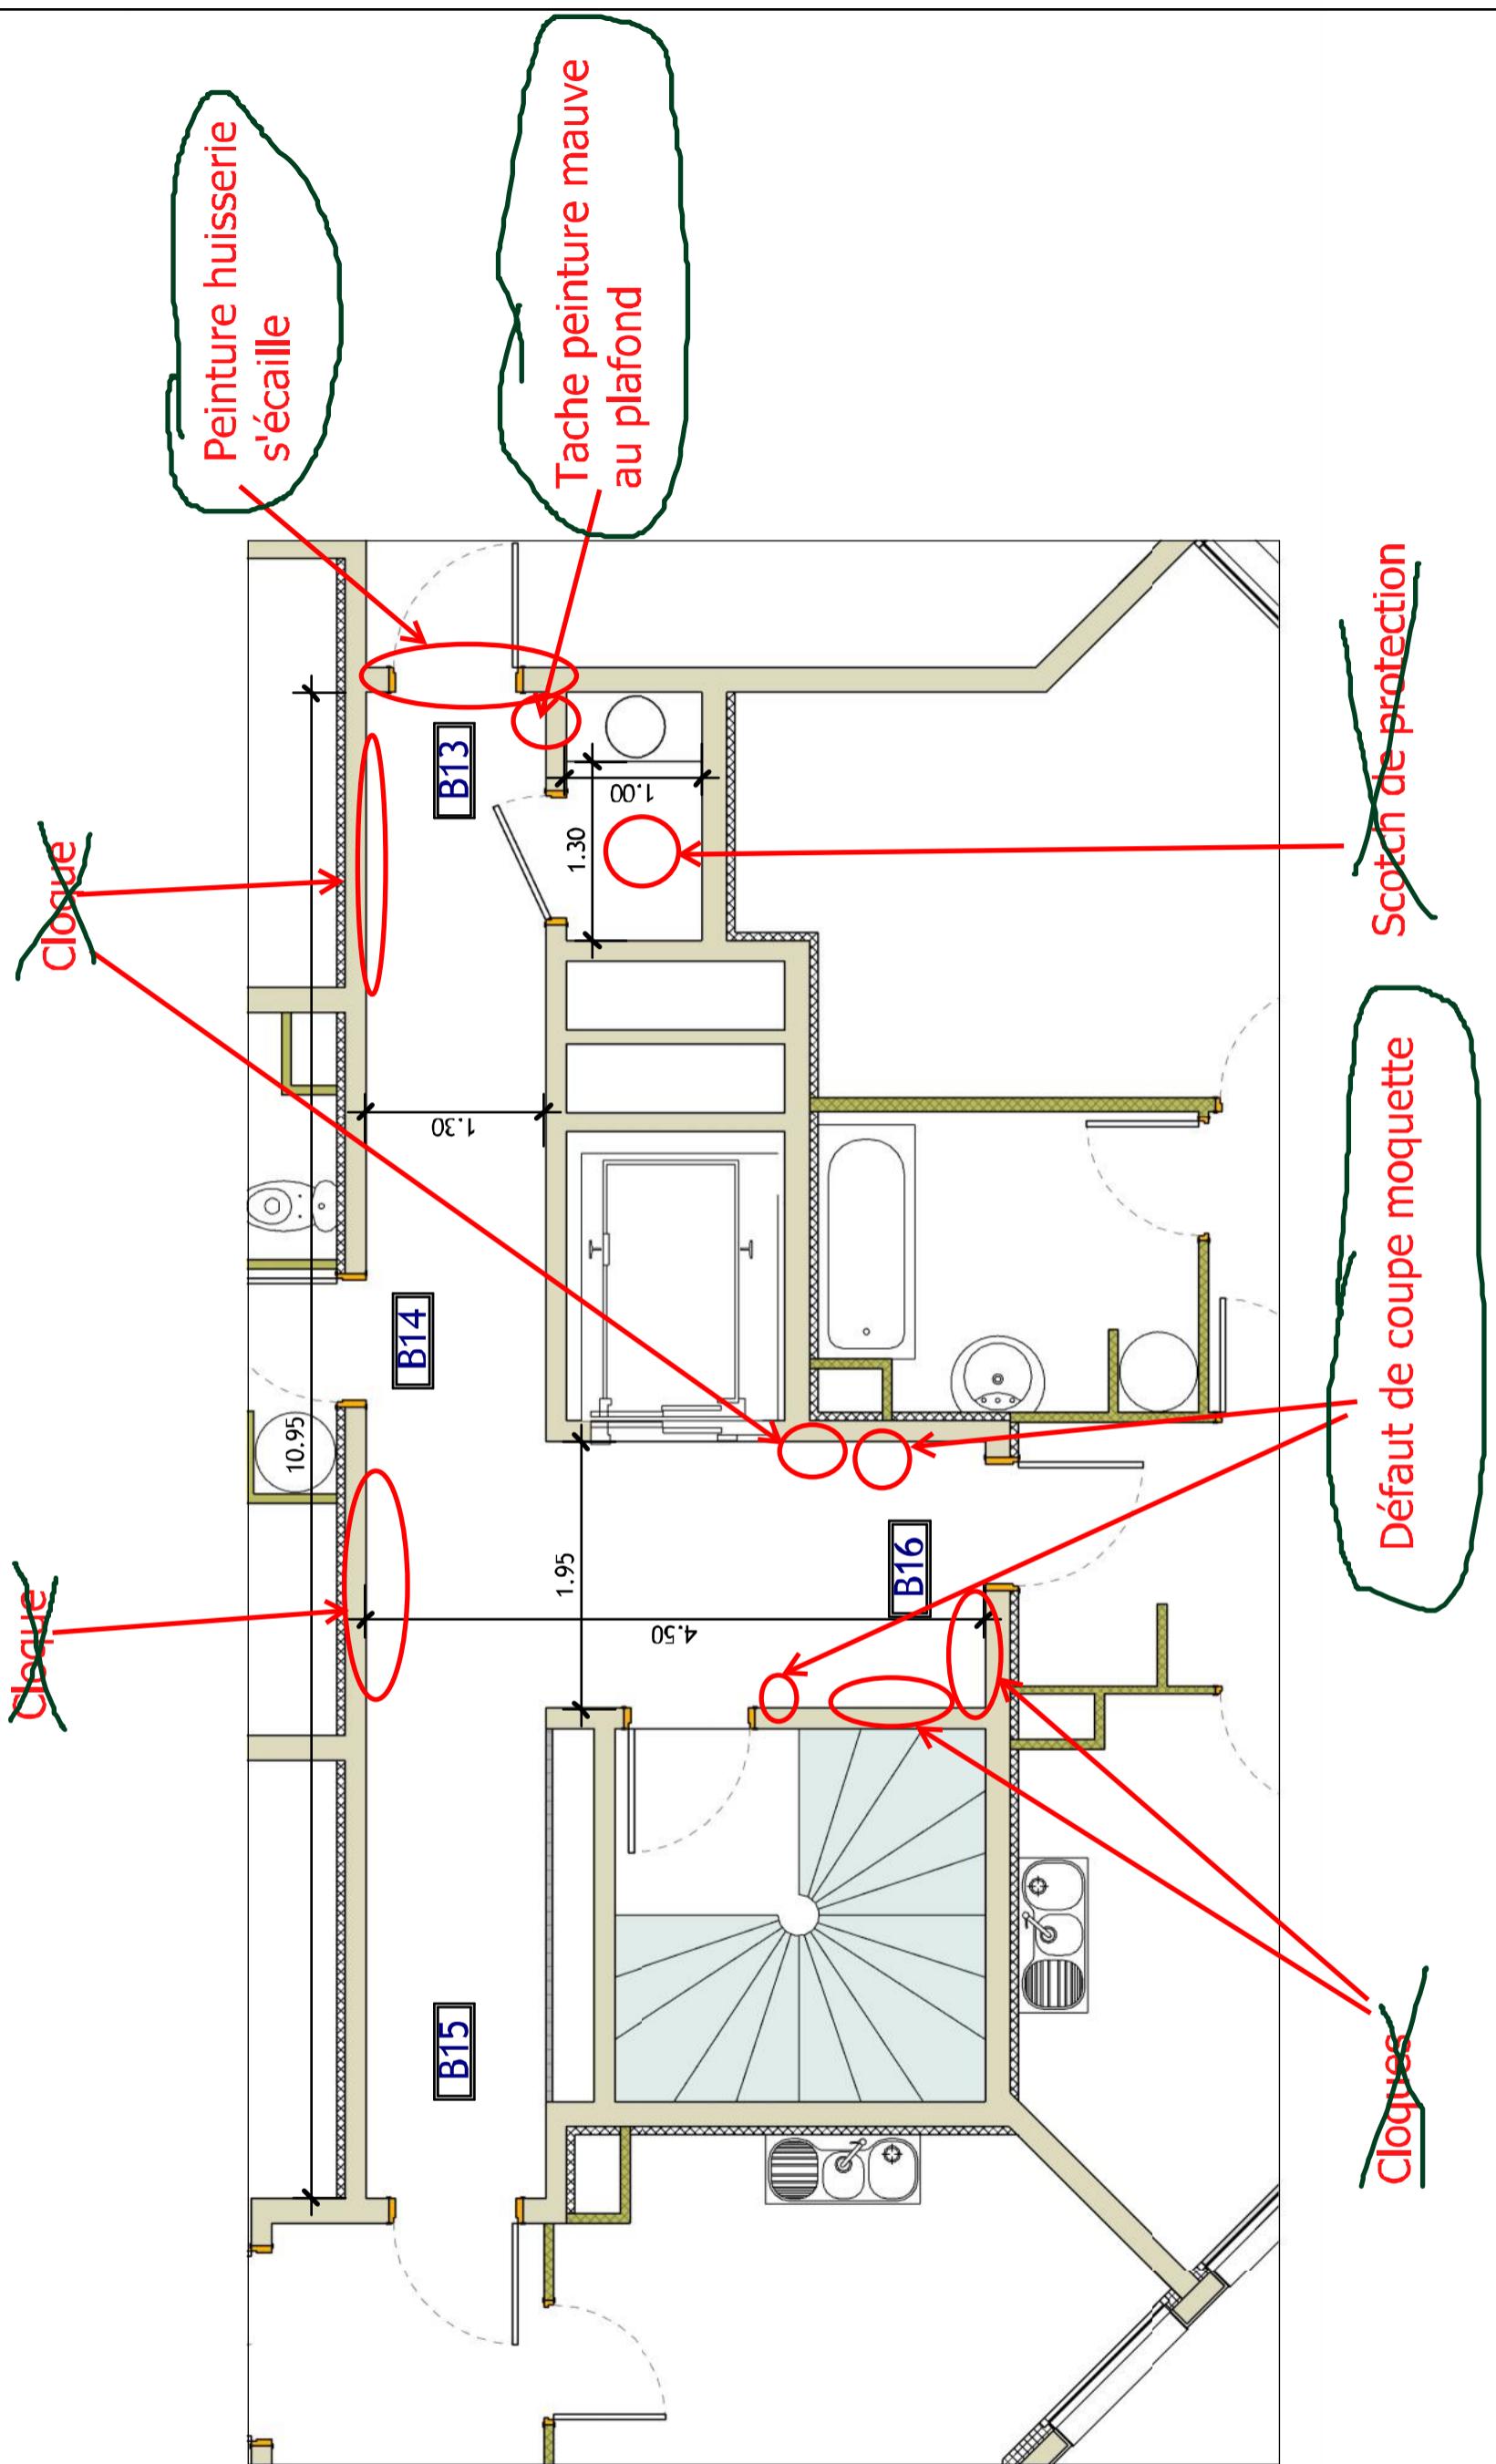

Résidence Augusta - ANTONY

Bâtiment B - 3ème étage

Br3-A3

Echelle 1 : 50

